

Genehmigungsvermerke

Öffentliche Auflage vom ..... bis .....

Vom Gemeinderat erlassen am .....

Der Gemeindepräsident ..... Die Gemeindeschreiberin .....

Vom Departement für Bau und Umwelt genehmigt am .....

Mit Entscheid Nr. ....

Vom Gemeinderat in Kraft gesetzt per .....

DATUM	GEZ.	KONTR.	VIS.	ÄNDERUNGEN	INDEX
					1
					2
					3


**Gewässerraumlinienplan**  
(Gewässer (Abschnittsbezeichnung))  
Bodensee (04-01\_01, 04-01\_02, 04-01\_03 )

**Mitwirkung**

DATUM	GEZ.	KONTR.	VIS.	FORMAT	MASSSTAB	PROJEKT NR. / PLAN NR. - INDEX
31.10.2025	EHFR	SDO		1050x297	1:1000	CHW10062.001

HOLINGER AG  
Hafenstrasse 62, CH-8590 Romanshorn  
Telefon +41 71 226 71 71  
romanshorn@holinger.com, www.holinger.com

**HOLINGER**  
the art of engineering

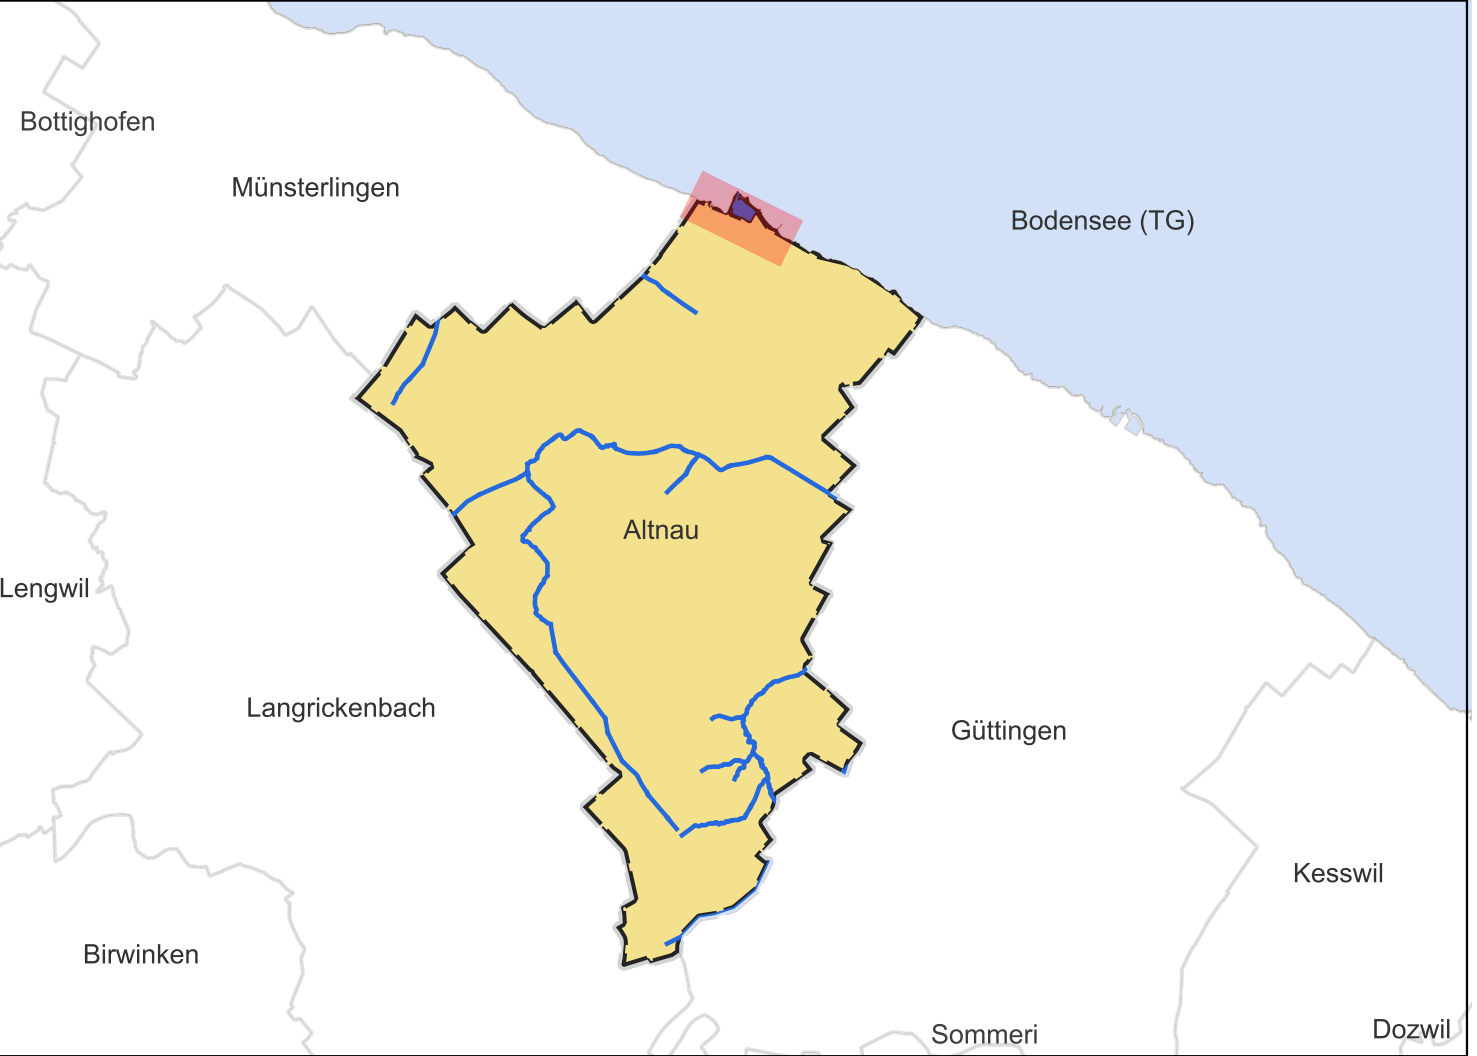

- Legende**

**Festlegung**

  - Gewässerraumlinien
  - Abschnitte mit Verzicht
- Ergänzender Inhalt**

  - offen
  - eingedolt
  - Uferlinie
  - Gewässername
  - Abschnittsbezeichnung
  - Hilfslinien
  - statische Waldgrenzen
- Gewässerraumlinien festgelegt in Wasserbauprojekten
  - Gewässerraumlinien ausserhalb Gemeinde Altnau
  - Höhenkurven (Äquidistanz: 0.5 m)
  - Schutzgebiete gem. Art. 41a Abs. 1 GschV
  - Gemeindegrenze

