

Genehmigungsvermerke

Öffentliche Auflage vom ..... bis .....

Vom Gemeinderat erlassen am .....

Der Gemeindepräsident ..... Die Gemeindegemeinschaft

Vom Departement für Bau und Umwelt genehmigt am .....

Mit Entscheid Nr. ....

Vom Gemeinderat in Kraft gesetzt per .....

| DATUM | GEZ. | KONTR. | VIS. | ÄNDERUNGEN | INDEX |
|-------|------|--------|------|------------|-------|
|       |      |        |      |            | 1     |
|       |      |        |      |            | 2     |
|       |      |        |      |            | 3     |


Gewässerraumlinienplan  
(Gewässer (Abschnittsbezeichnung))  
Pflägerbach (04.04.02\_01, 04.04.02\_02)

Mitwirkung

| DATUM      | GEZ. | KONTR. | VIS. | FORMAT   | MASSSTAB | PROJEKT NR. / PLAN NR. - INDEX |
|------------|------|--------|------|----------|----------|--------------------------------|
| 31.10.2025 | EHFR | SDO    |      | 1050x297 | 1:1000   | CHW10062.004                   |

HOLINGER AG  
Hafenstrasse 62, CH-8590 Romanshorn  
Telefon +41 71 226 71 71  
romanshorn@holinger.com, www.holinger.com

**HOLINGER**  
the art of engineering

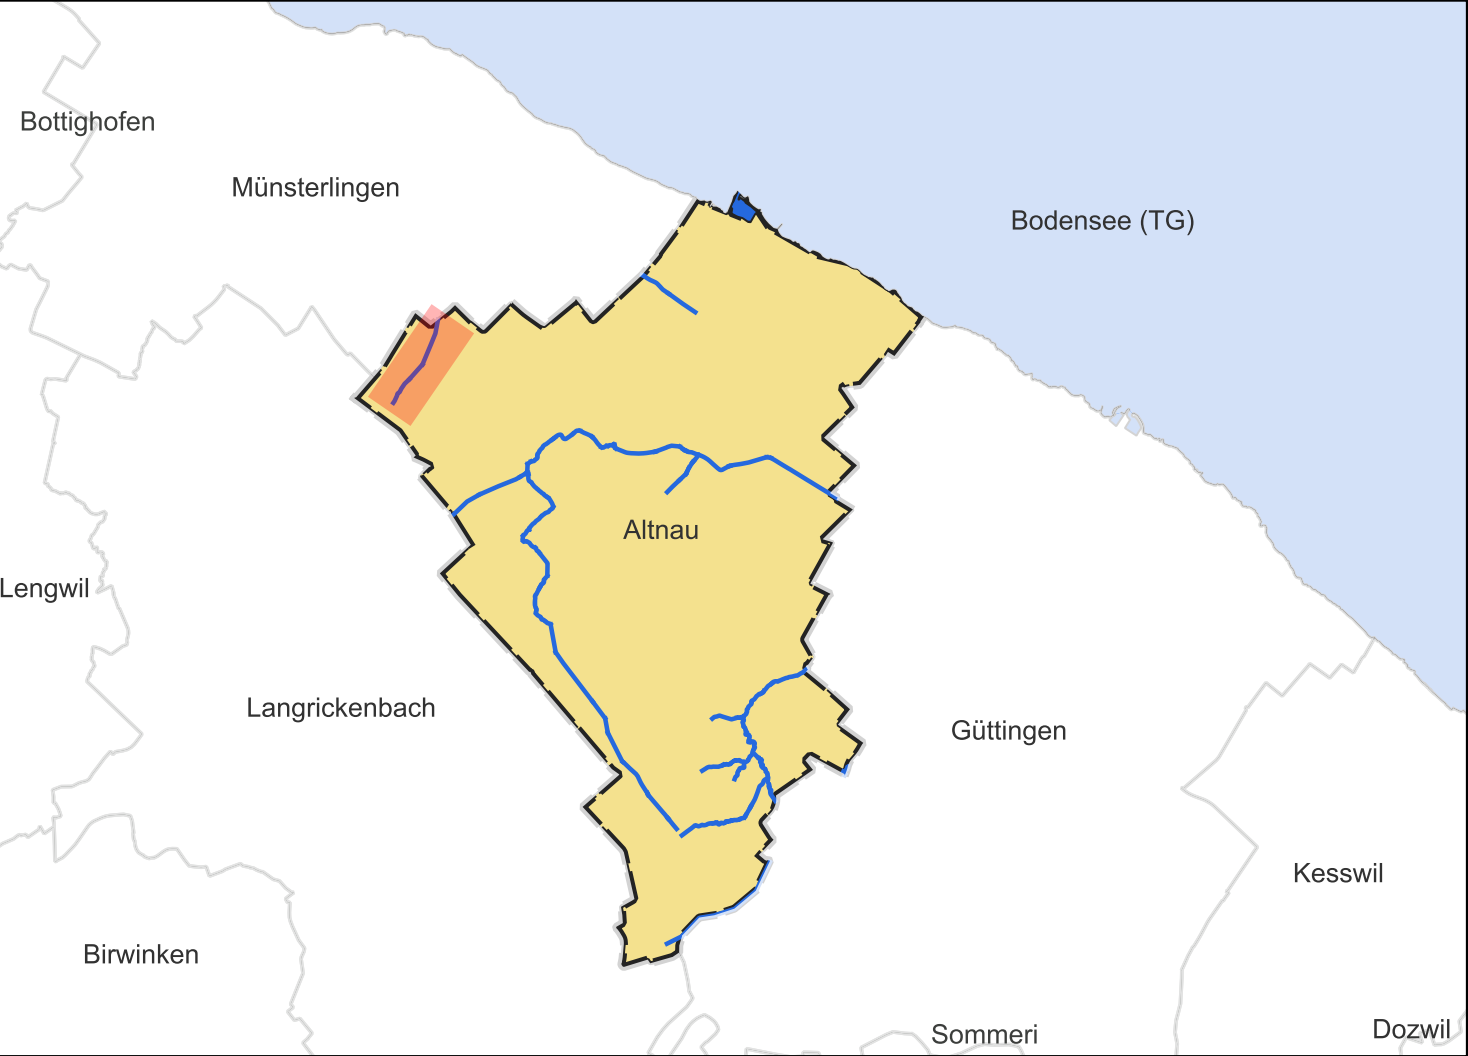

- Legende**

**Festlegung**

Gewässerraumlinien

Abschnitte mit Verzicht
- Ergänzender Inhalt**

offen

Gewässerraumlinien festgelegt in Wasserbauprojekten
- 
- eingedolt

