

anton Thurgau Gemeinde Altnau

Lehnmigungsvermerke

tliche Auflage vom bis |

Gemeinderat erlassen am

Gemeindepräsident Die Gemeindeschreiberin

Departement für Bau und Umwelt genehmigt am

ntscheid Nr.

Gemeinderat in Kraft gesetzt per **Festlegung**

AUTUM	GEZ.	KONTR.	VIS.	ÄNDERUNGEN	INDEX
					1
					2
					3


Wässerraumlinienplan rässer (Abschnittsbezeichnung))

use (04.05_01, 04.05_02)

09_01

AUMT GEZ. KONTR. VIS. FORMAT MASSSTAB PROJEKT NR. / PLAN NR. - INDEX
1:1000 GLW10002-005

0 2025 EHFR SDO 1050x297 1.1000 CHW10062.005 INGER AG Holinger AG, Romanshorn, Switzerland

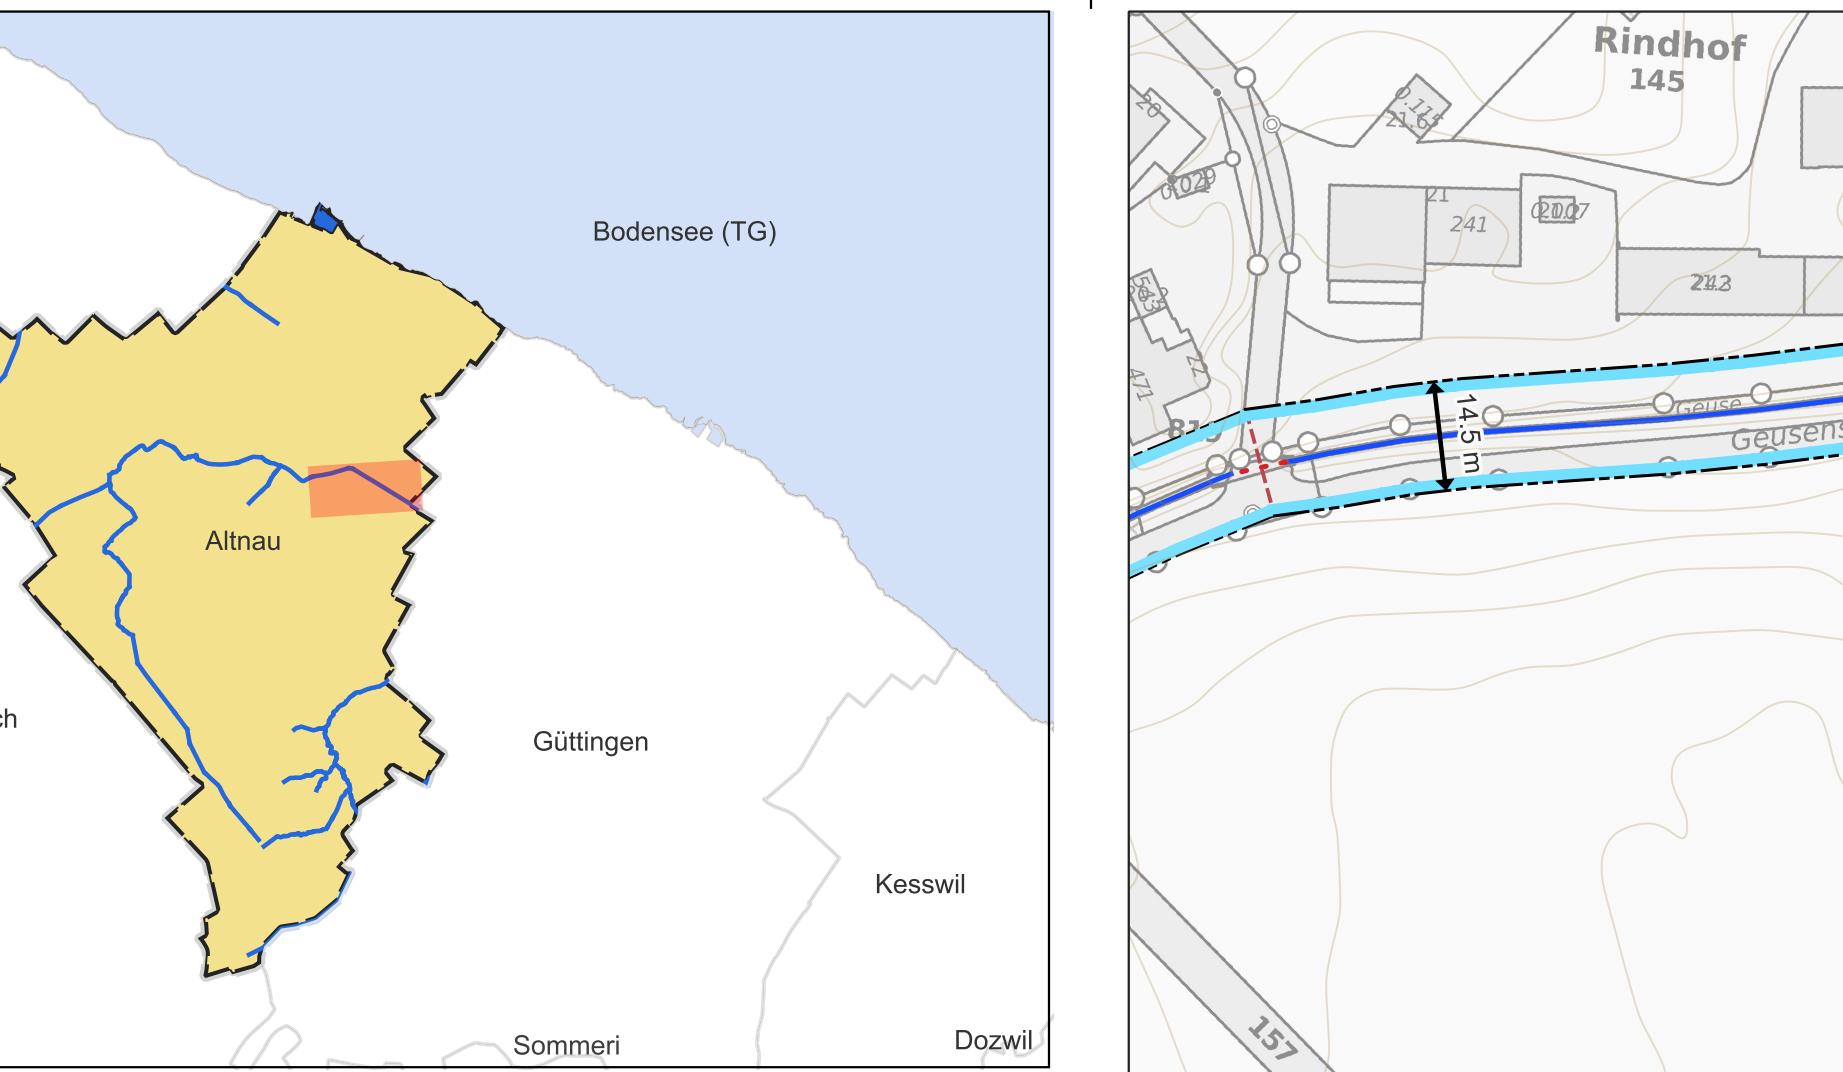

- 

mmlinen

Abschnitte mit Verzicht

- Gewässerraumlinien festgelegt in
Wasserbauprojekten

- Höhenkurven (Äquidistanz: 0,5 m)

Zeichnung

-

- dgrenzen

