

Genehmigungsvermerke

Öffentliche Auflage vom bis

Vom Gemeinderat erlassen am

Der Gemeindepräsident Die Gemeindeschreiberin

.....

Vom Departement für Bau und Umwelt genehmigt am

Mit Entscheid Nr.

Vom Gemeinderat in Kraft gesetzt per

DATUM	GEZ.	KONTR.	VIS.	ÄNDERUNGEN	INDEX
					1
					2
					3


Gewässerraumlinienplan
(Gewässer (Abschnittsbezeichnung))
Mülibach (04.05_19)

Mitwirkung

DATUM	GEZ.	KONTR.	VIS.	FORMAT	MASSSTAB	PROJEKT NR. / PLAN NR. - INDEX
31.10.2025	EHFR	SDO		1470x297	1:1000	CHW10062.009

HOLINGER AG
Hafenstrasse 62, CH-8590 Romanshorn
Telefon +41 71 226 71 71
romanshorn@holinger.com, www.holinger.com

HOLINGER
the art of engineering

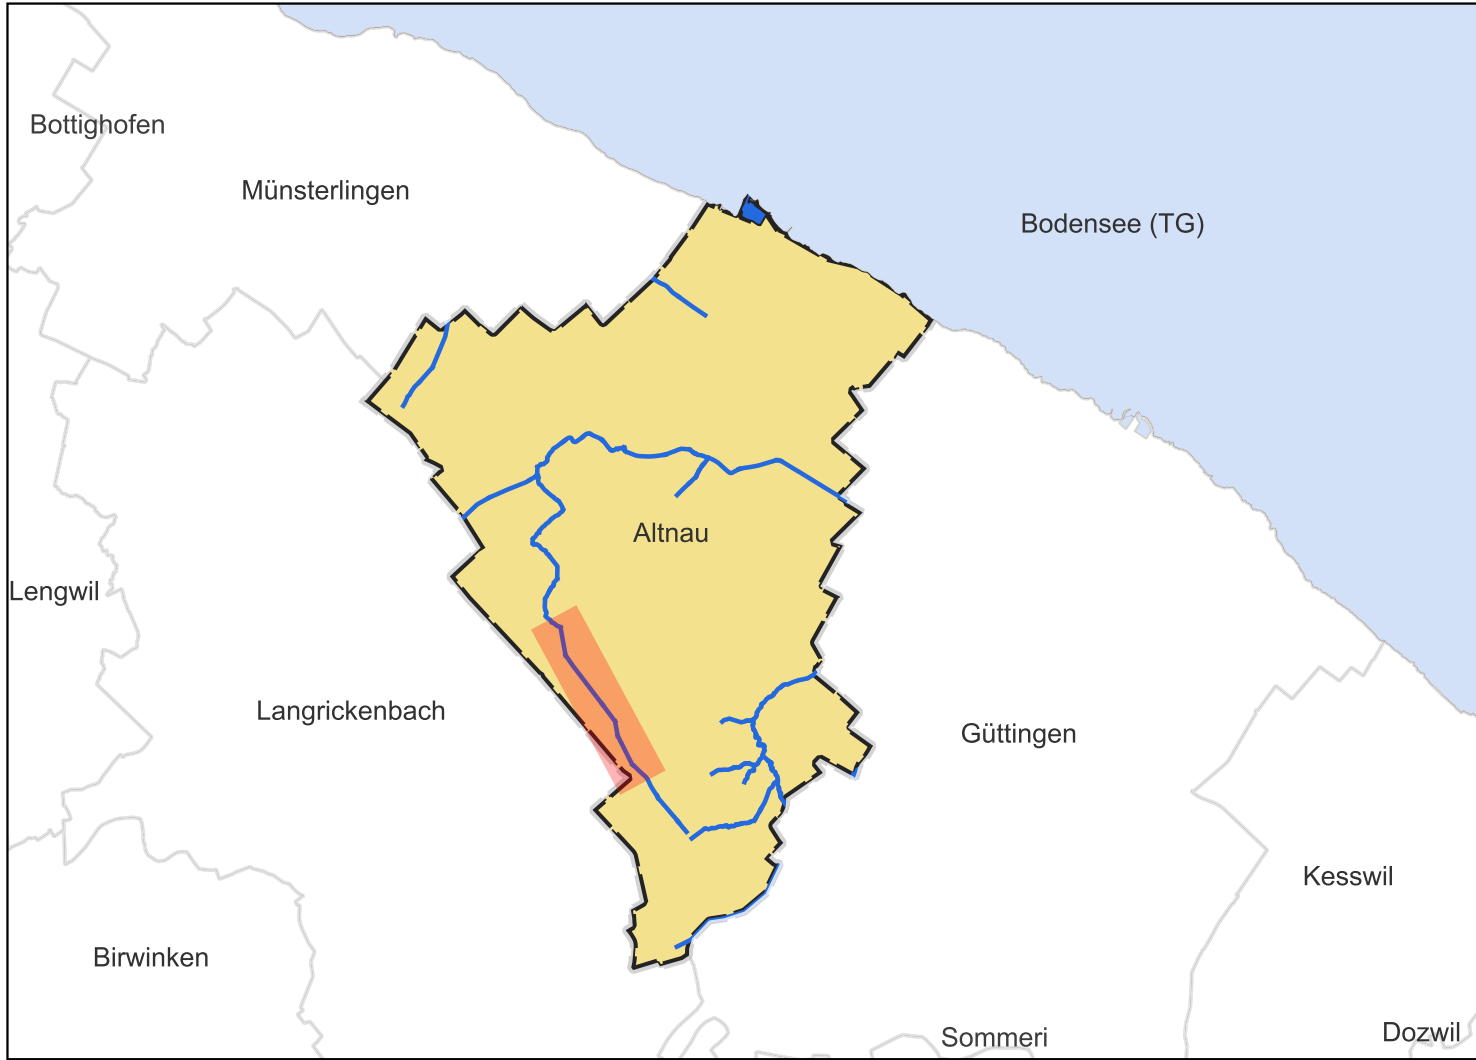

- Legende

Gewässerraumlinien

offen

eingedolt

Uferlinie

Gewässername

Abschnittsbezeichnung

Hilfslinien

statische Waldgrenzen

Abschnitte mit Verzicht

Gewässerraumlinien festgelegt in Wasserbauprojekten

Gewässerraumlinien ausserhalb Gemeinde Altnau

Höhenkurven (Äquidistanz: 0.5 m)

Schutzgebiete gem. Art. 41a Abs. 1 GschV

Gemeindegrenze

020406080100

Meter