

Kanton Thurgau

Gemeinde Altnau

Genehmigungsvermerke

Öffentliche Auflage vom bis

Vom Gemeinderat erlassen am

Der Gemeindepräsident Die Gemeindeschreiberin

.....

Mit Entscheid Nr.

Vom Gemeinderat in Kraft gesetzt per

DATUM	GEZ.	KONTR.	VIS.	ÄNDERUNGEN	INDEX
					1
					2
					3

Gewässerraumlinienplan

(Gewässer (Abschnittsbezeichnung))


Seitengewässer Bleihofbach (04.05.01.01.01 01)

Mitwirkung

DATUM	GEZ.	KONTR.	VIS.	FORMAT	MASSSTAB	PROJEKT NR. / PLAN NR. - INDEX
31.10.2025	EHFR	SDO		840x297	1:1000	CHW10062.011

HOLINGER AG
Hafenstrasse 62, 8590 Romanshorn
Telefon +41 71 226 71 71
romanshorn@holinger.com, www.holinger.com

HOLINGER
the art of engineering

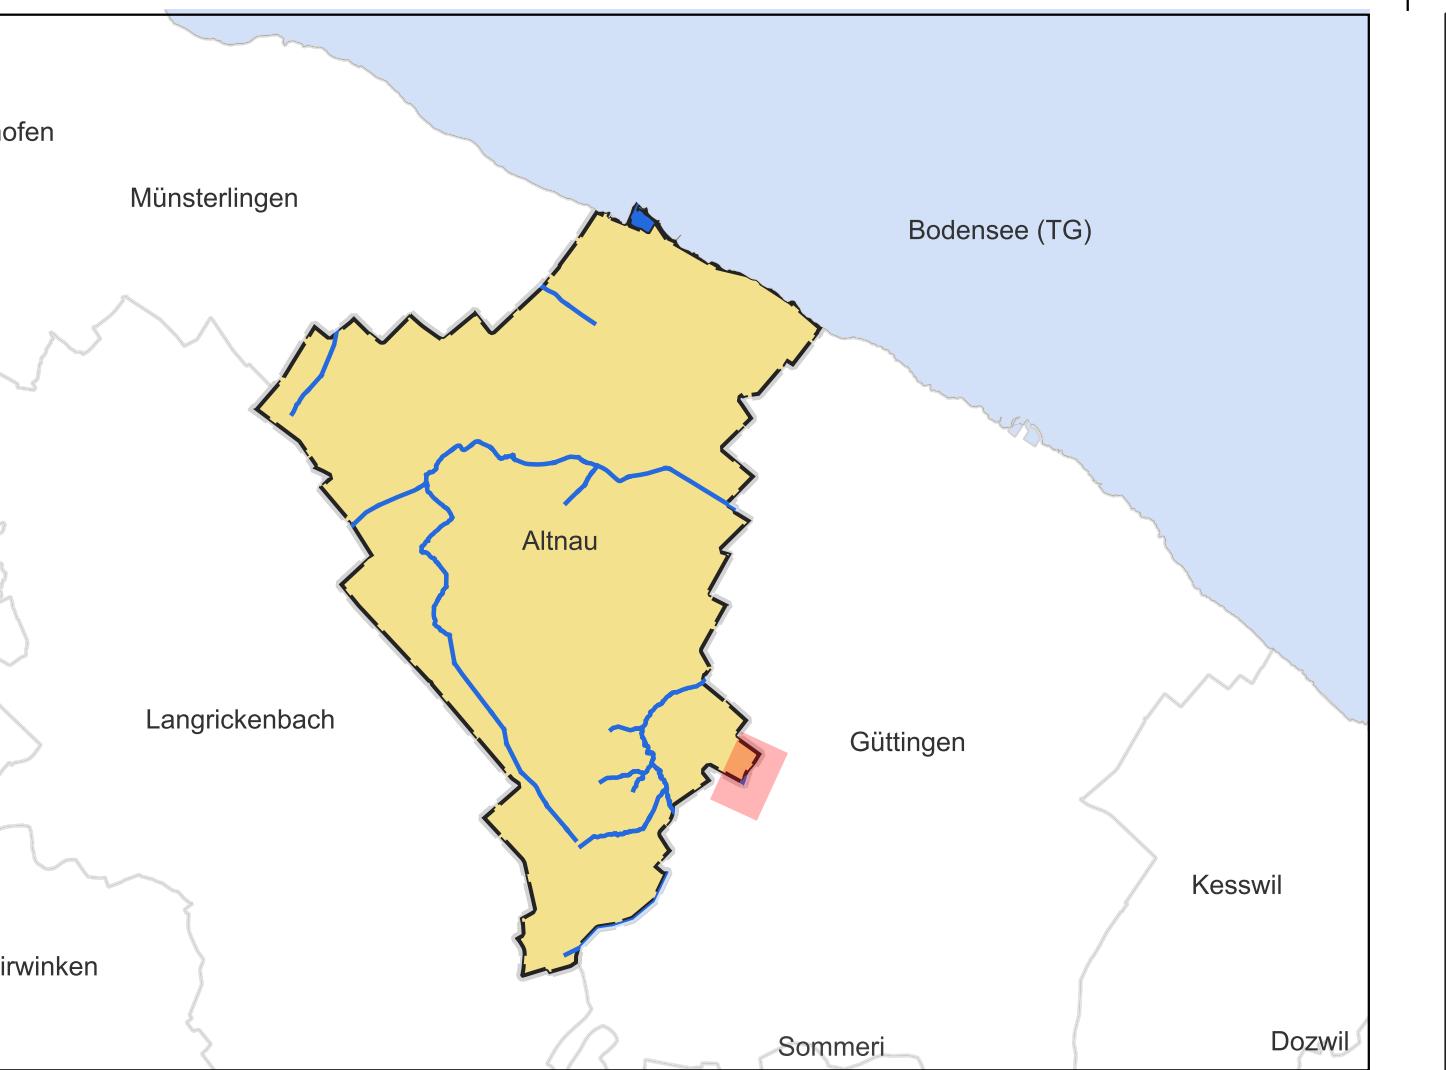

nde

egung

Gewässerraumlinien

schnitte mit Verzicht

zender Inhalt

offen

eingedolt

I Iforlini

Gewässername

Abschnittsbezeichnung

Hilfsmittel

