

Kanton Thurgau
Gemeinde Altnau

Genehmigungsvermerke

Öffentliche Auflage vom bis

Vom Gemeinderat erlassen am

Der Gemeindepräsident Die Gemeindeschreiberin

Vom Departement für Bau und Umwelt genehmigt am

Mit Entscheid Nr.

Vom Gemeinderat in Kraft gesetzt per

DATUM	GEZ.	KONTR.	VIS.	ÄNDERUNGEN	INDEX
					1
					2
					3


Gewässerraumlinienplan
(Gewässer (Abschnittsbezeichnung))
Bleihofbach (04.05.01.01_01)

Mitwirkung

DATUM	GEZ.	KONTR.	VIS.	FORMAT	MASSSTAB	PROJEKT NR. / PLAN NR. - INDEX
31.10.2025	EHFR	SDO		840x297	1:1000	CHW10062.012

HOLINGER
the art of engineering

HOLINGER AG
Hafenstrasse 62, 8590 Romanshorn
Telefon +41 71 226 71 71
romanshorn@holinger.com, www.holinger.com

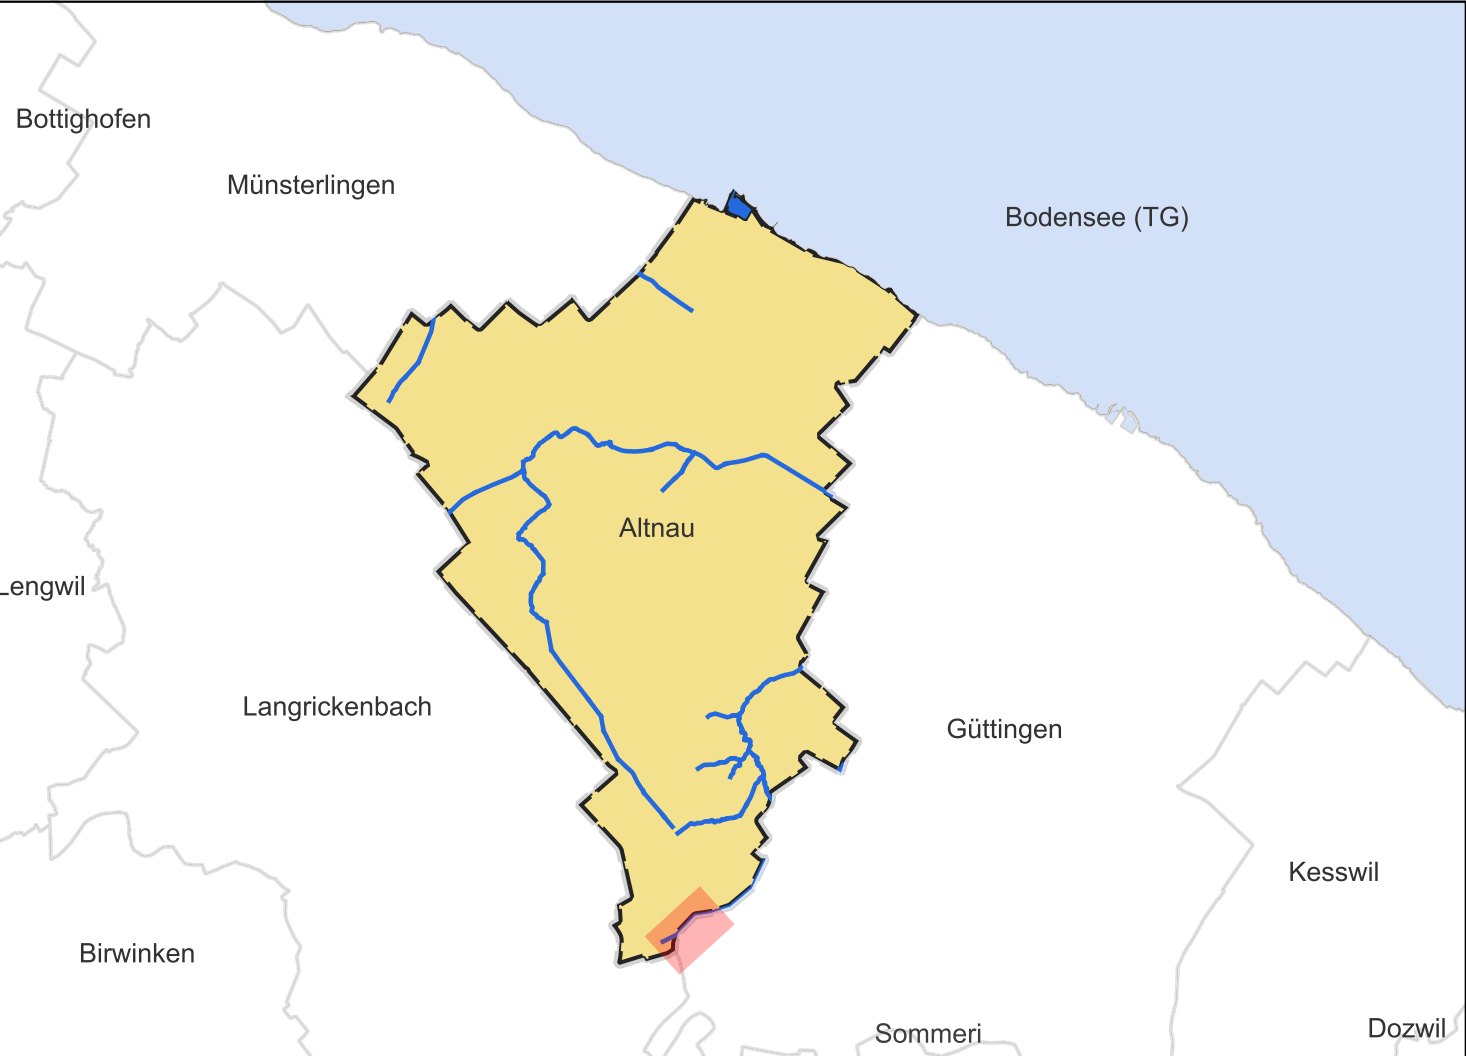

Legende

Festlegung

- Gewässerraumlinien
- Abschnitte mit Verzicht

Ergänzender Inhalt

- offen
- eingedolt
- Uferlinie
- Gewässername
- Abschnittsbezeichnung
- Hilfslinien
- statische Waldgrenzen
- Gewässerraumlinien festgelegt in Wasserbauprojekten
- Gewässerraumlinien ausserhalb Gemeinde Altnau
- Höhenkurven (Äquidistanz: 0.5 m)
- Schutzgebiete gem. Art. 41a Abs. 1 GschV
- Gemeindegrenze

0 20 40 60 80 100 Meter

