

Genehmigungsvermerke

Öffentliche Auflage vom bis

Vom Gemeinderat erlassen am

Der Gemeindepräsident Die Gemeindeschreiberin

Vom Departement für Bau und Umwelt genehmigt am

Mit Entscheid Nr.

Vom Gemeinderat in Kraft gesetzt per

DATUM	GEZ.	KONTR.	VIS.	ÄNDERUNGEN	INDEX
					1
					2
					3

Gewässerraumlinienplan
(Gewässer (Abschnittsbezeichnung))


**Büüdebächli (04.05.02_01, 04.05.02_02) und
Seitengewässer (04.05.02.01_01, 04.05.02.01_02)**

Mitwirkung

DATUM	GEZ.	KONTR.	VIS.	FORMAT	MASSSTAB	PROJEKT NR. / PLAN NR. - INDEX
31.10.2025	EHFR	SDO		1280x297	1:1000	CHW10062.013

HOLINGER AG
Hafenstrasse 62, CH-8590 Romanshorn
Telefon +41 71 226 71 71
romanshorn@holinger.com, www.holinger.com

HOLINGER
the art of engineering

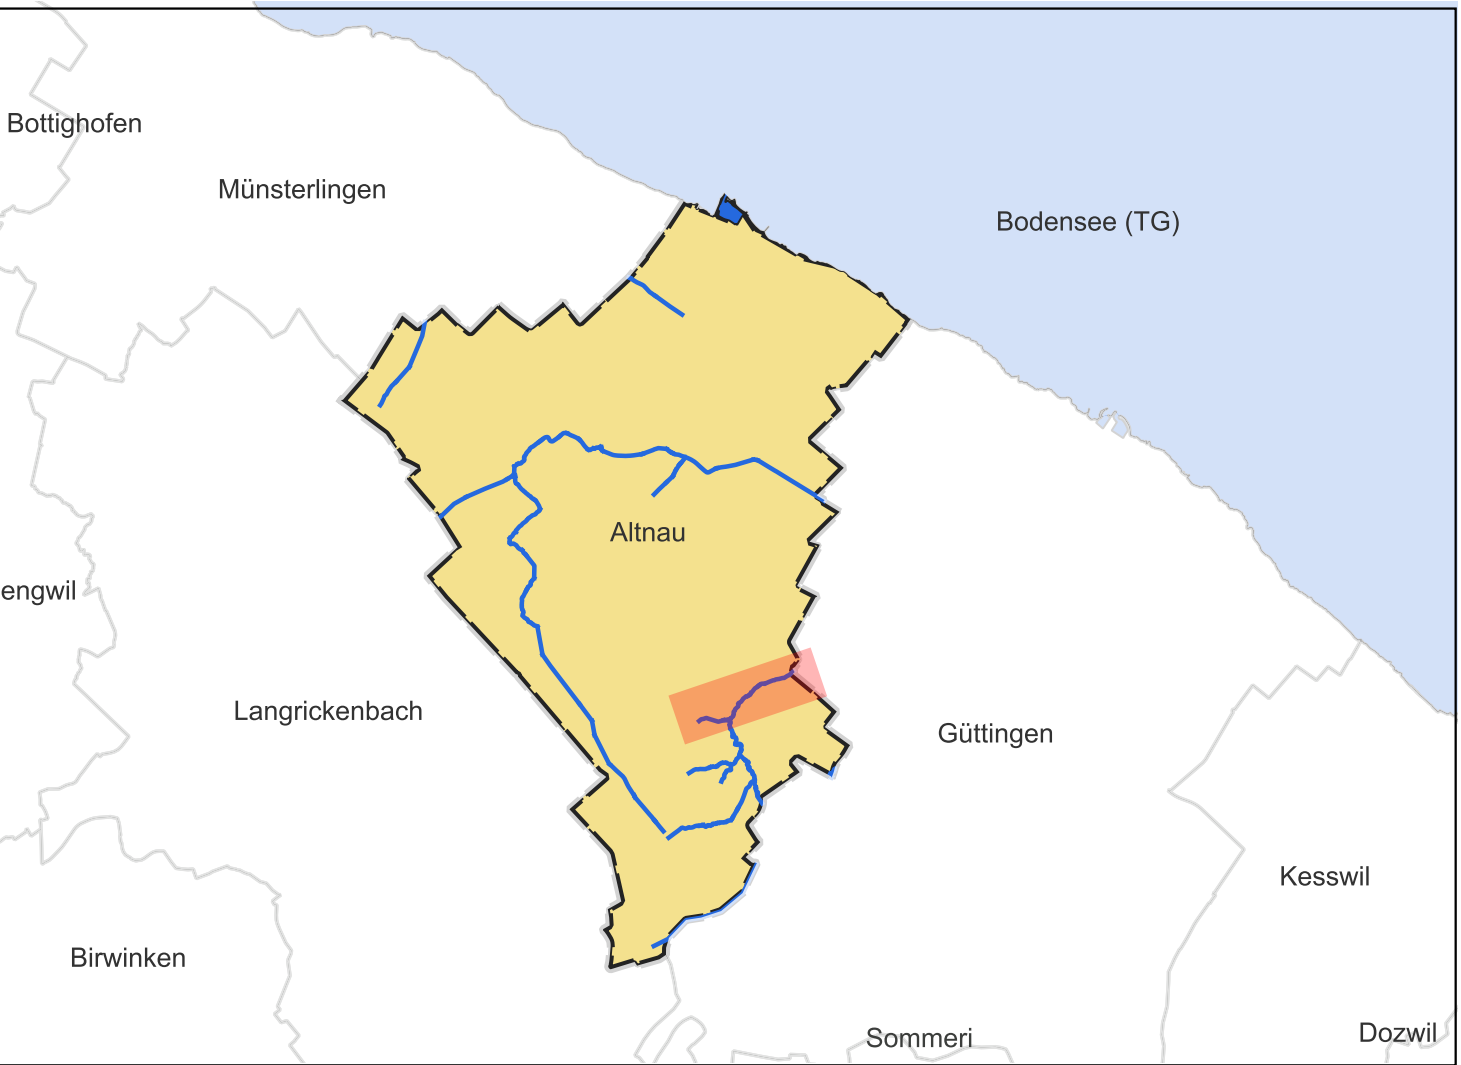

- Legende**
- Festlegung**
- Gewässerraumlinien
 - Abschnitte mit Verzicht
- Ergänzender Inhalt**
- offen
 - eingedolt
 - Uferlinie
 - Gewässername
 - Abschnittsbezeichnung
 - Hilfslinien
 - statische Waldgrenzen
 - Gewässerraumlinien festgelegt in Wasserbauprojekten
 - Gewässerraumlinien ausserhalb Gemeinde Altnau
 - Höhenkurven (Äquidistanz: 0.5 m)
 - Schutzgebiete gem. Art. 41a Abs. 1 GschV
 - Gemeindegrenze

