

Kanton Thurgau
Gemeinde Altnau

Genehmigungsvermerke

Öffentliche Auflage vom bis

Vom Gemeinderat erlassen am

Der Gemeindepräsident Die Gemeindeschreiberin

Vom Departement für Bau und Umwelt genehmigt am

Mit Entscheid Nr.


Vom Gemeinderat in Kraft gesetzt per

| DATUM | GEZ. | KONTR. | VIS. | ÄNDERUNGEN | INDEX |
|-------|------|--------|------|------------|-------|
| | | | | | 1 |
| | | | | | 2 |
| | | | | | 3 |

Gewässerraumlinienplan
(Gewässer (Abschnittsbezeichnung))
Büüdebächli (04.05.02_03, 04.05.02_04)

Mitwirkung

| DATUM | GEZ. | KONTR. | VIS. | FORMAT | MASSSTAB | PROJEKT NR. / PLAN NR. - INDEX |
|--|------|--------|------|---------|----------|--------------------------------|
| 31.10.2025 | EHFR | SDO | | 840x297 | 1:1000 | CHW10062.014 |
| HOLINGER AG Hafenstrasse 62, 8590 Romanshorn Telefon +41 71 226 71 71 romanshorn@holinger.com, www.holinger.com | | | | | | |

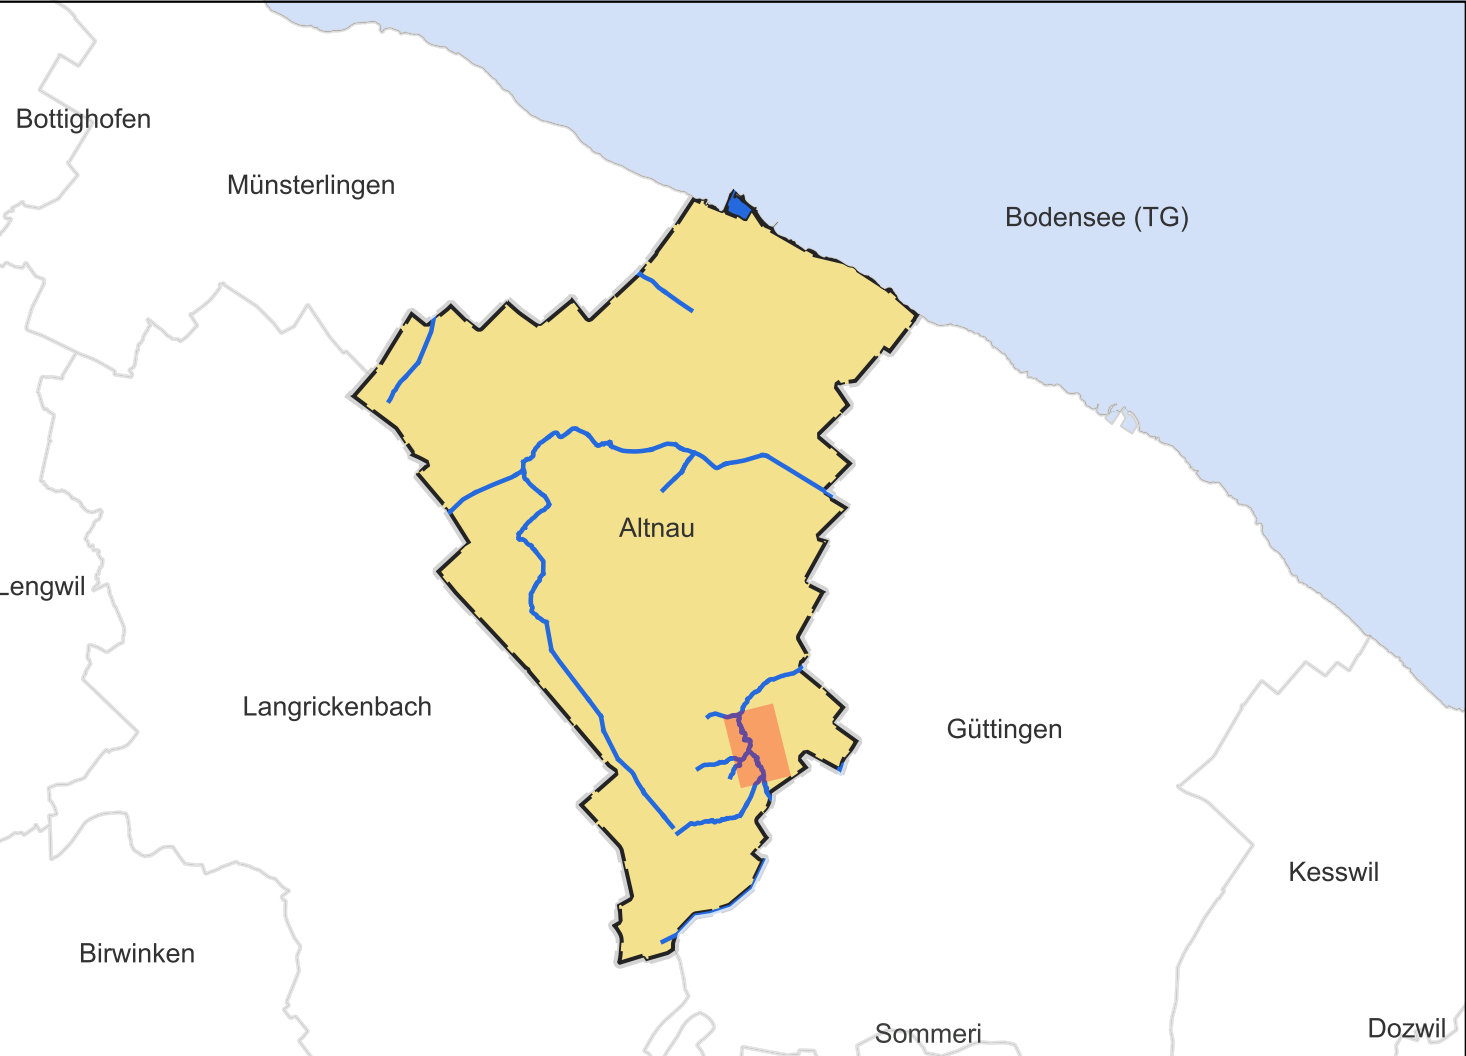

Legende

Festlegung

- Gewässerraumlinien
- Abschnitte mit Verzicht
- offen
- Gewässerraumlinien festgelegt in Wasserbauprojekten
- eingedolt
- Gewässerraumlinien ausserhalb Gemeinde Altnau
- Uferlinie
- Höhenkurven (Äquidistanz: 0.5 m)
- Geuse

 Gewässername
- Schutzgebiete gem. Art. 41a Abs. 1 GschV
- 09_01

 Abschnittsbezeichnung
- Gemeindegrenze
- Hilfslinien
- statische Waldgrenzen

