

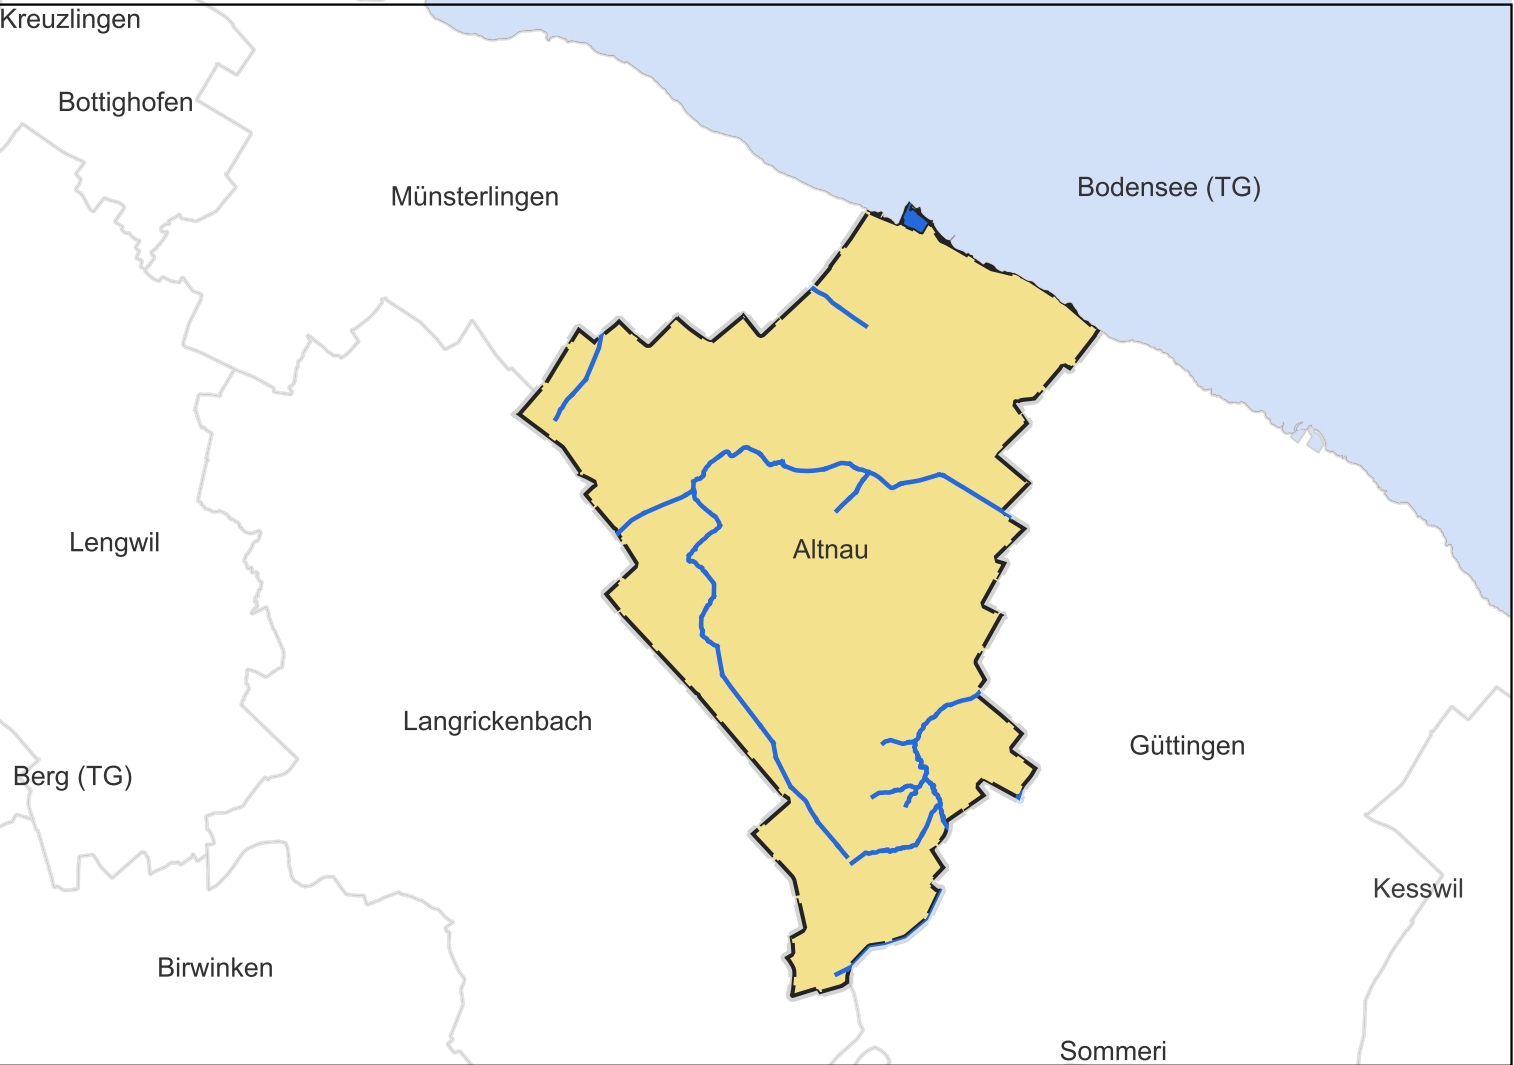


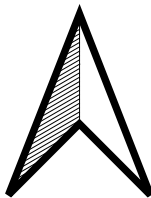

Legende

Ergänzender Inhalt

- Planausschnitte
- Planbezeichnung
- offen
- eingedolt
- Gewässername
- Gemeindegrenze
- Amtliche Vermessung
- Seitengewässer

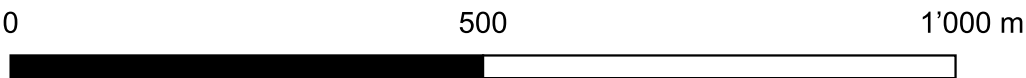

Kanton Thurgau
Gemeinde Altnau

Genehmigungsvermerke

Öffentliche Auflage vom bis

Vom Gemeinderat erlassen am

Der Gemeindepräsident Die Gemeindeschreiberin

Vom Departement für Bau und Umwelt genehmigt am

Mit Entscheid Nr.

Vom Gemeinderat in Kraft gesetzt per

DATUM	GEZ.	KONTR.	VIS.	ÄNDERUNGEN	INDEX
					1
					2
					3

Gewässerraumlinienplan
Übersichtsplan

Mitwirkung

DATUM	GEZ.	KONTR.	VIS.	FORMAT	MASSSTAB	PROJEKT NR. / PLAN NR. - INDEX
31.10.2025	EHFR	SDO		840x594	1:8000	CHW10062.000
HOLINGER AG Hafenstrasse 62, CH-8590 Romanshorn Telefon +41 71 226 71 71 romanshorn@holinger.com, www.holinger.com						HOLINGER the art of engineering

